
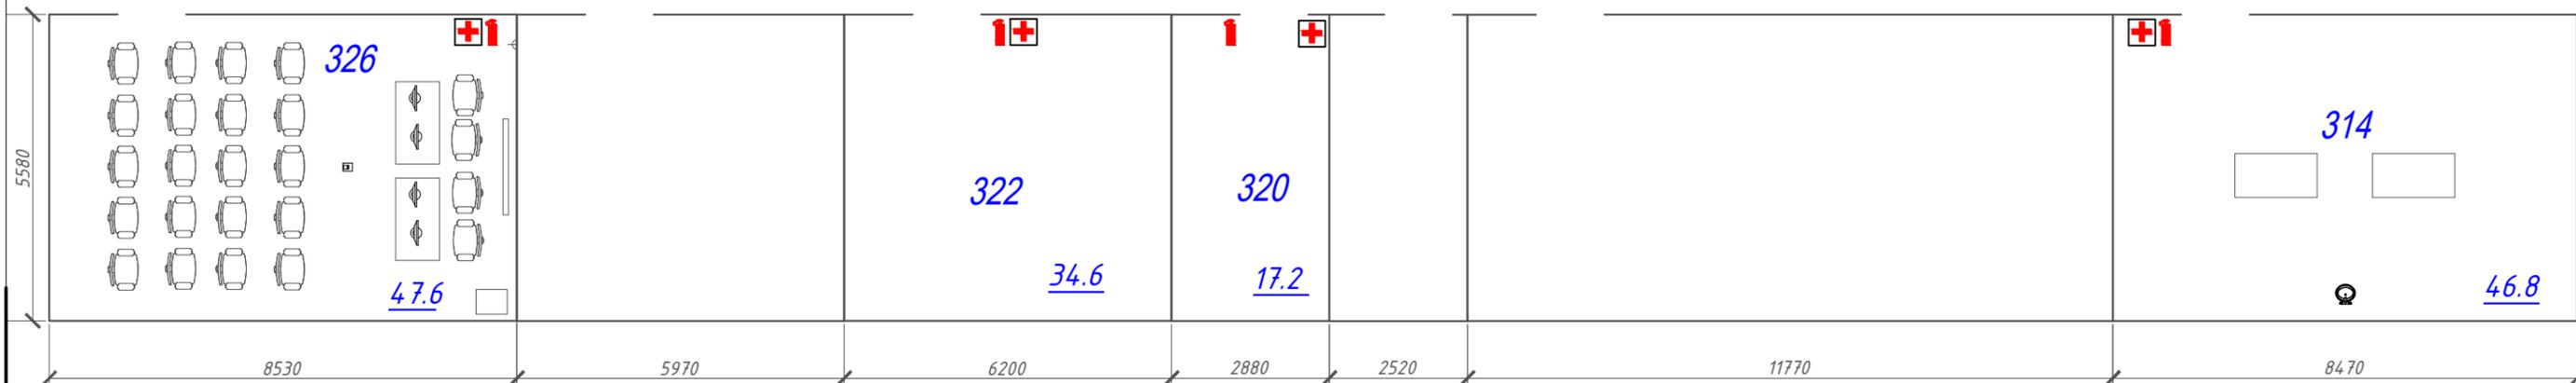


каб. 321 – рабочая площадка конкурсантов
 каб. 326 – зона презентации, брифинг зона
 каб. 319,317, – кабинеты необходимые для
 322,322,314 выполнения этапов модулей

Условные изображения

-  Рабочее место
Содержит: стол, стул, электрическую розетку, компьютер, принтер, проводное интернет соединение
-  Стол
-  Стул
-  Персональный компьютер
-  Доска выступлений
-  Принтер формата А 4
-  Аптечка
-  Проектор
-  Огнетушитель
-  Вода
-  Кулер

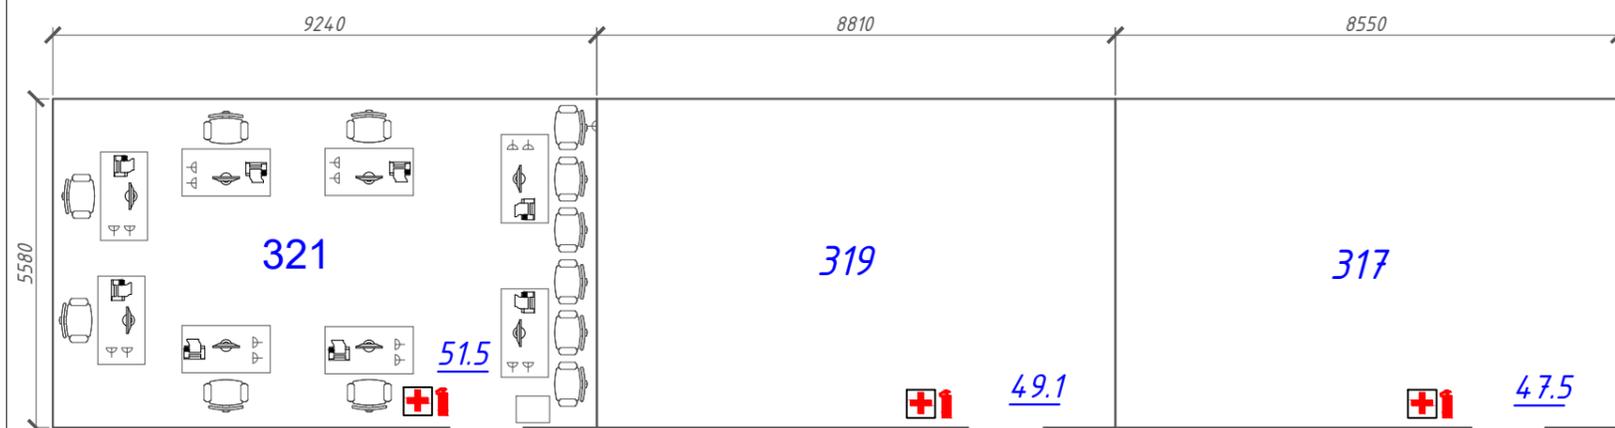

Общая площадь помещений составляет
 294.3 кв.м.